


# *Sala Due Torri*

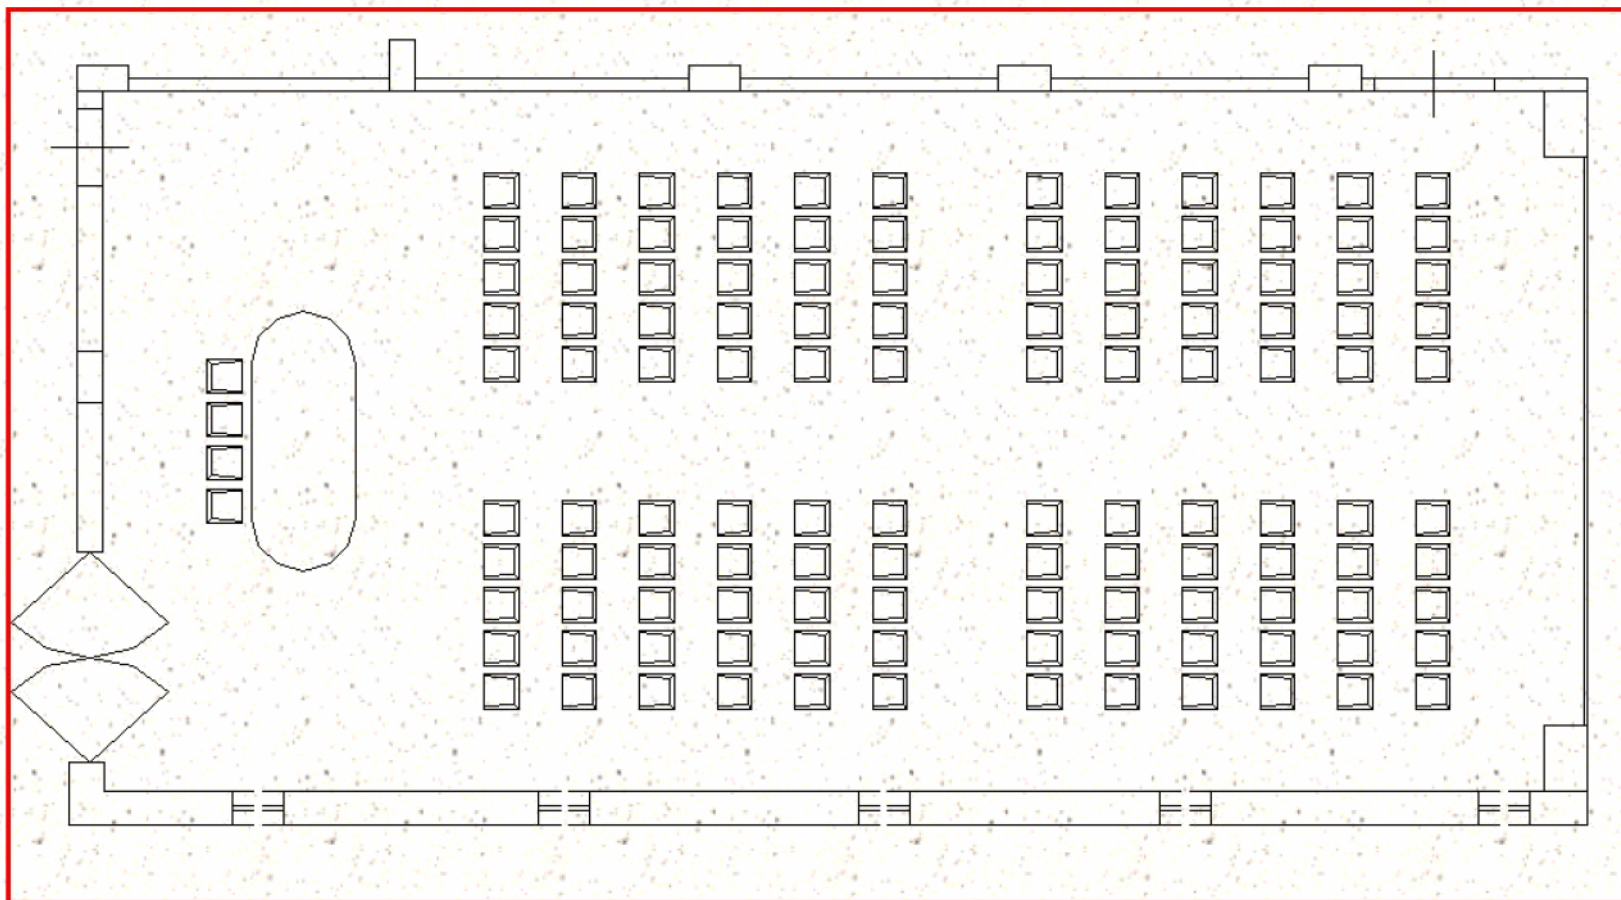

*Disposizione a platea nr. 140 posti - a ferro di cavallo nr. 50 posti*

## *Dotazioni*

*Lavagna a fogli mobili*

*Videoproiettore a soffitto*

*Telo per proiezioni a comando elettrico*

*Telecomando per presentazioni con puntatore laser*

*Leggio*

*Tavolo relatori su palco rialzato*

*Connessione internet Wi-fi abilitata VPN*

*Impianto microfonico e di amplificazione*